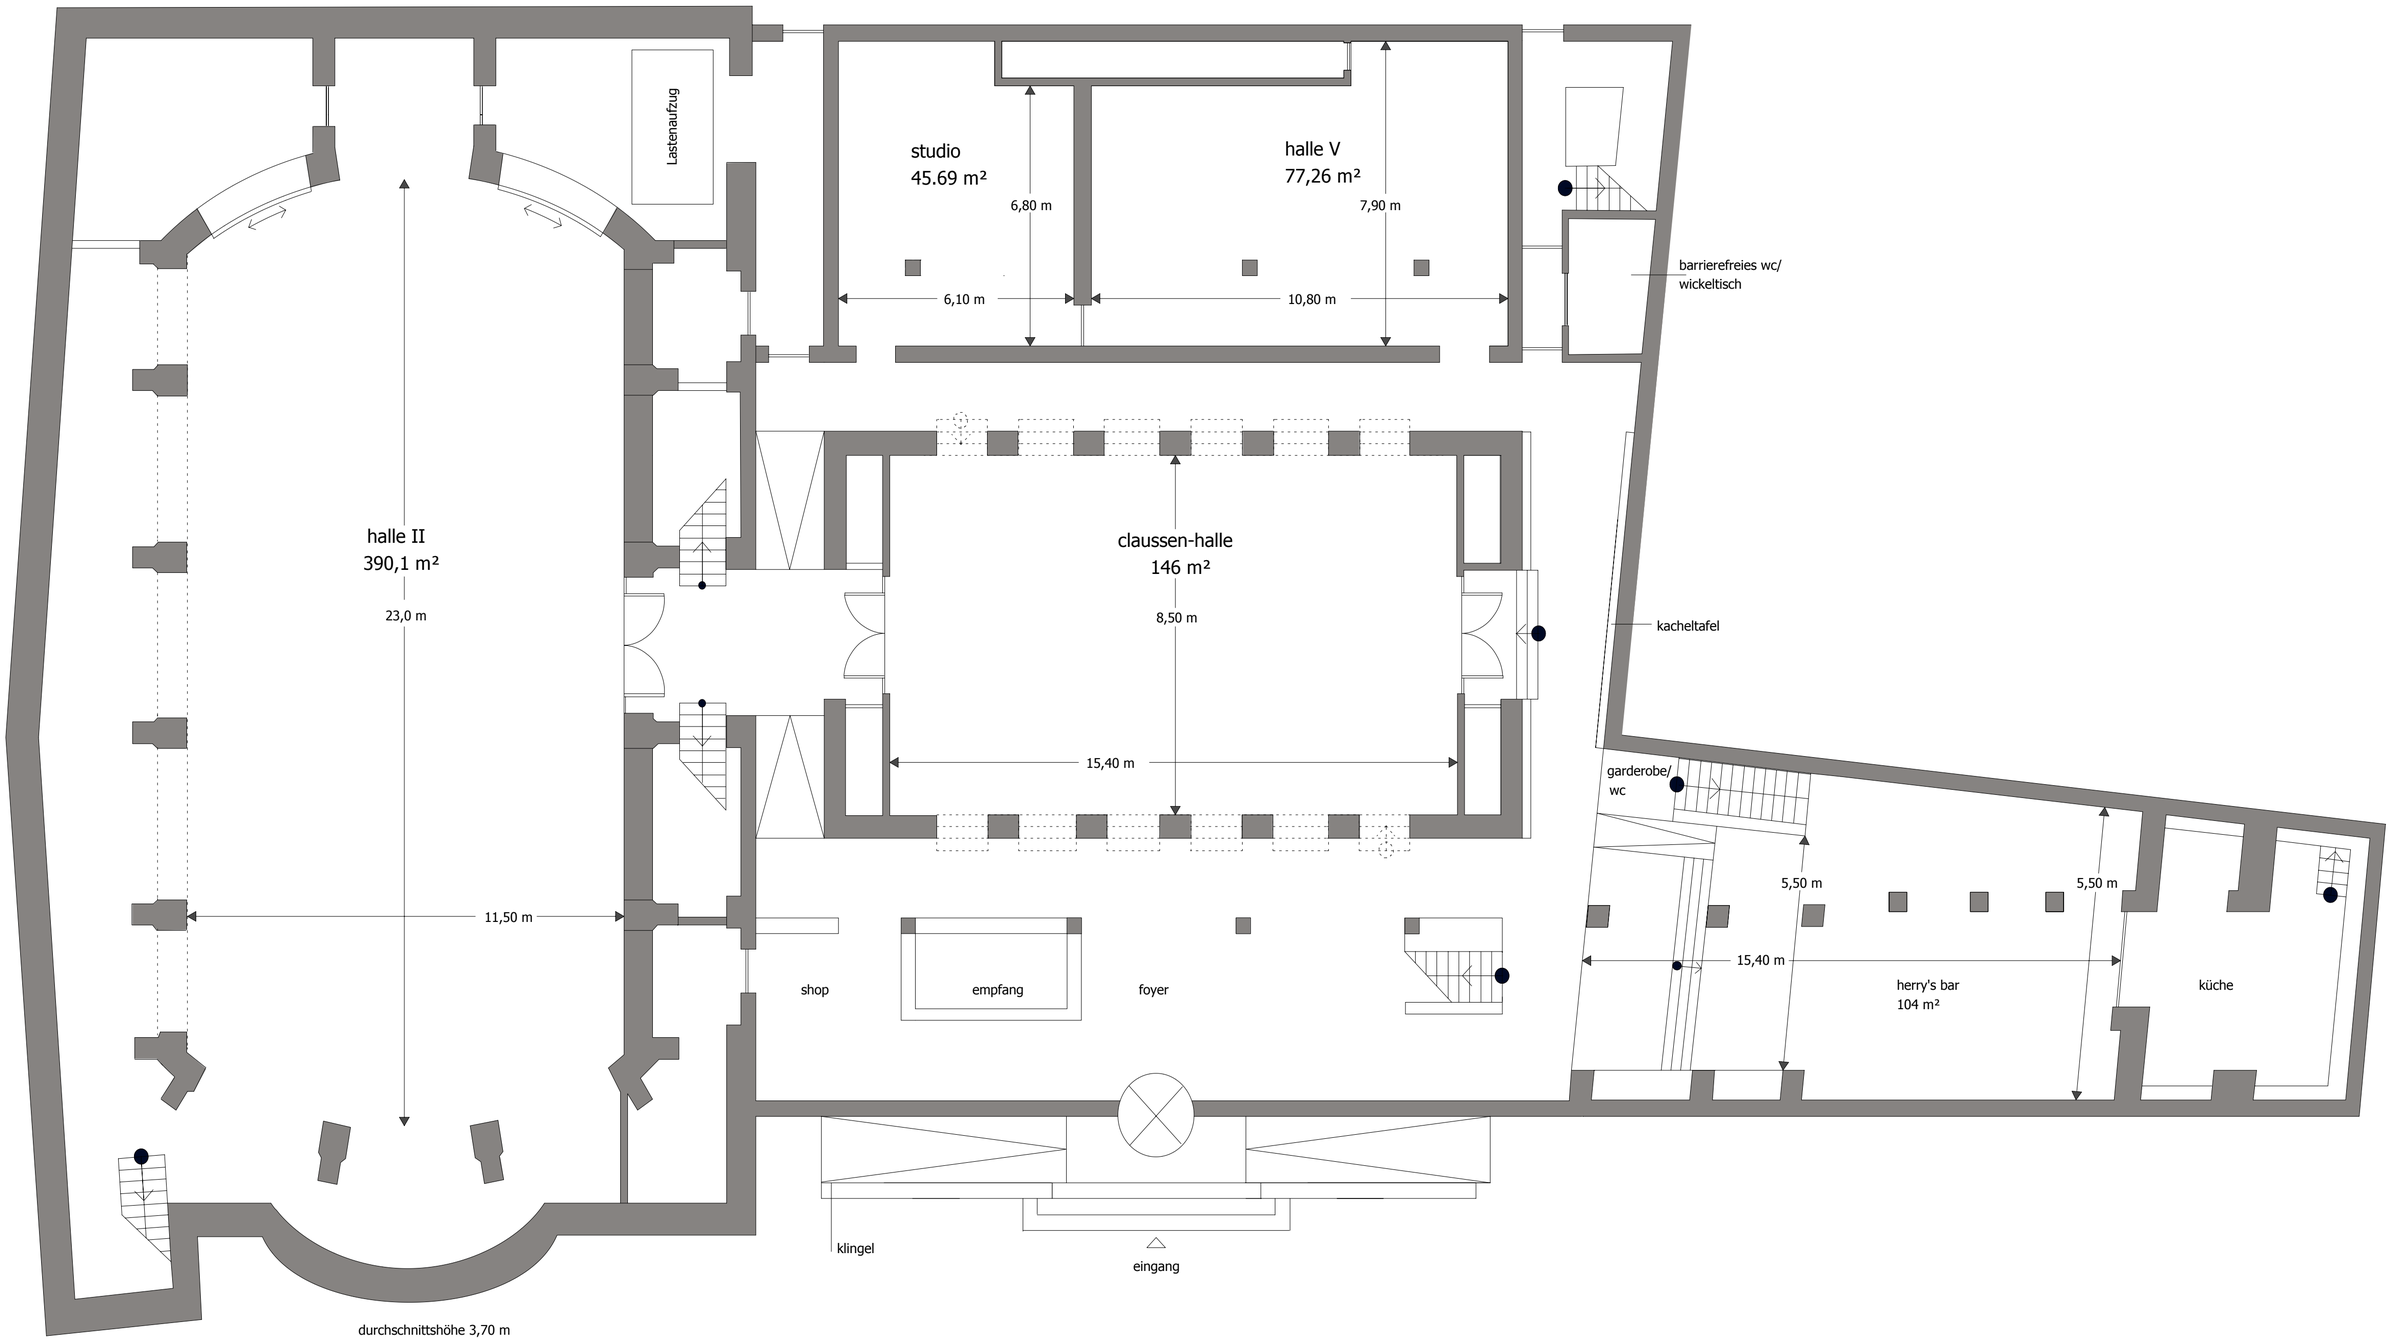

erdgeschoss
kestnergesellschaft
m._1:100

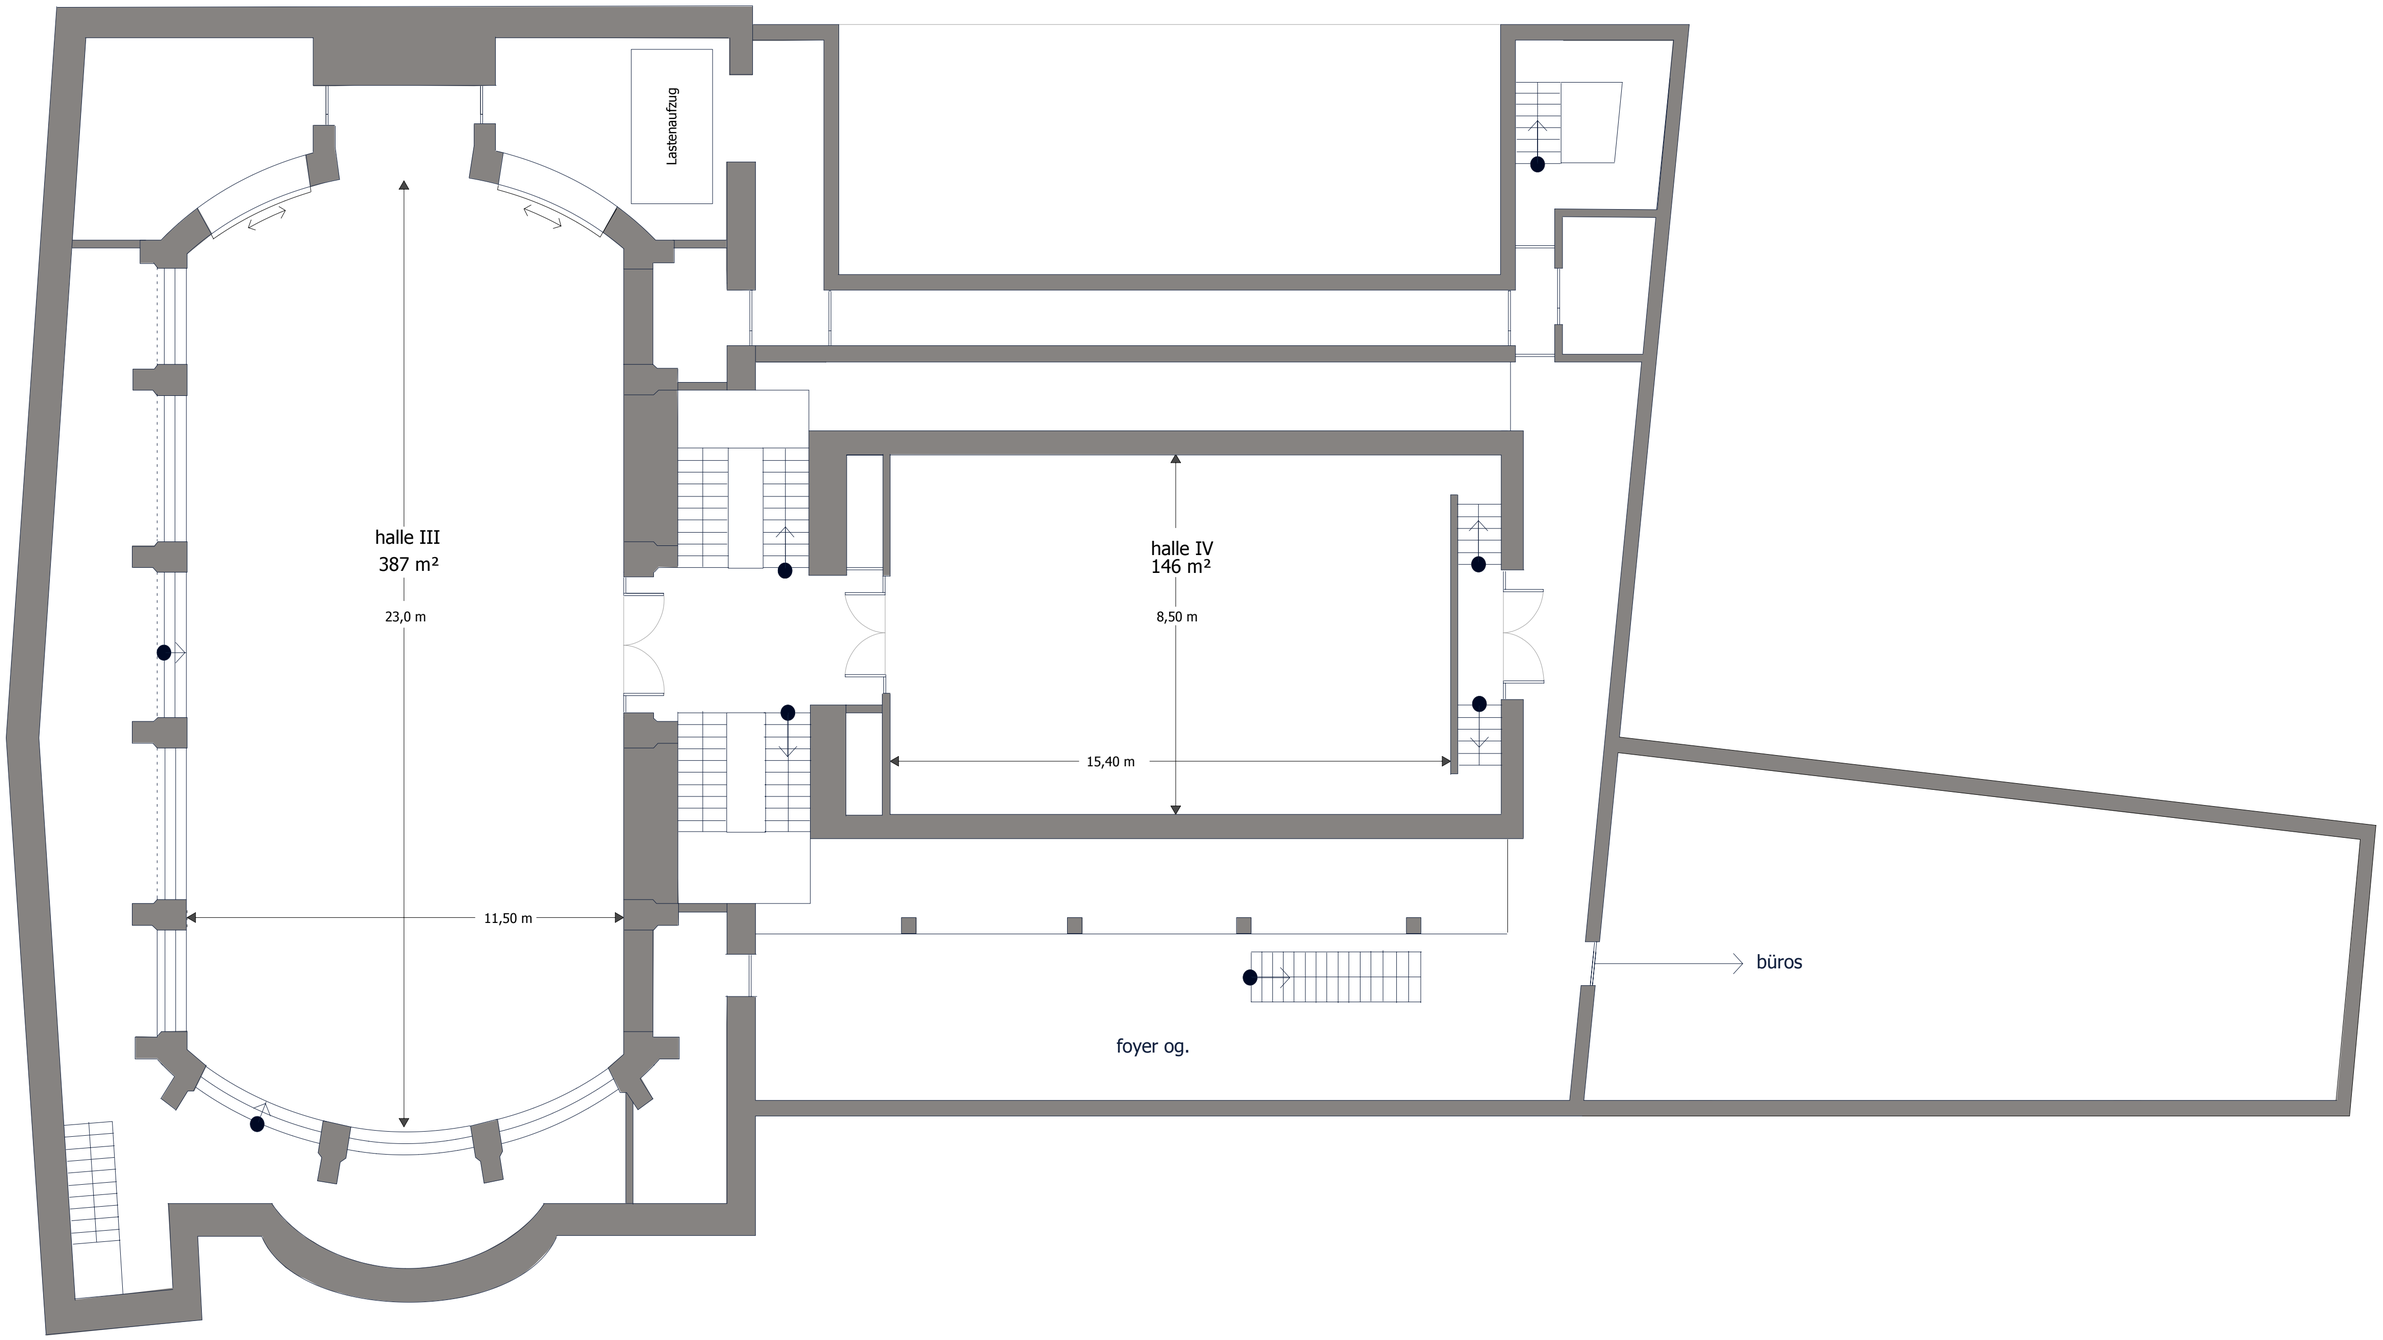

obergeschoss
kestnergesellschaft
m._1:100